




PLATTEGROND SOUTERRAIN

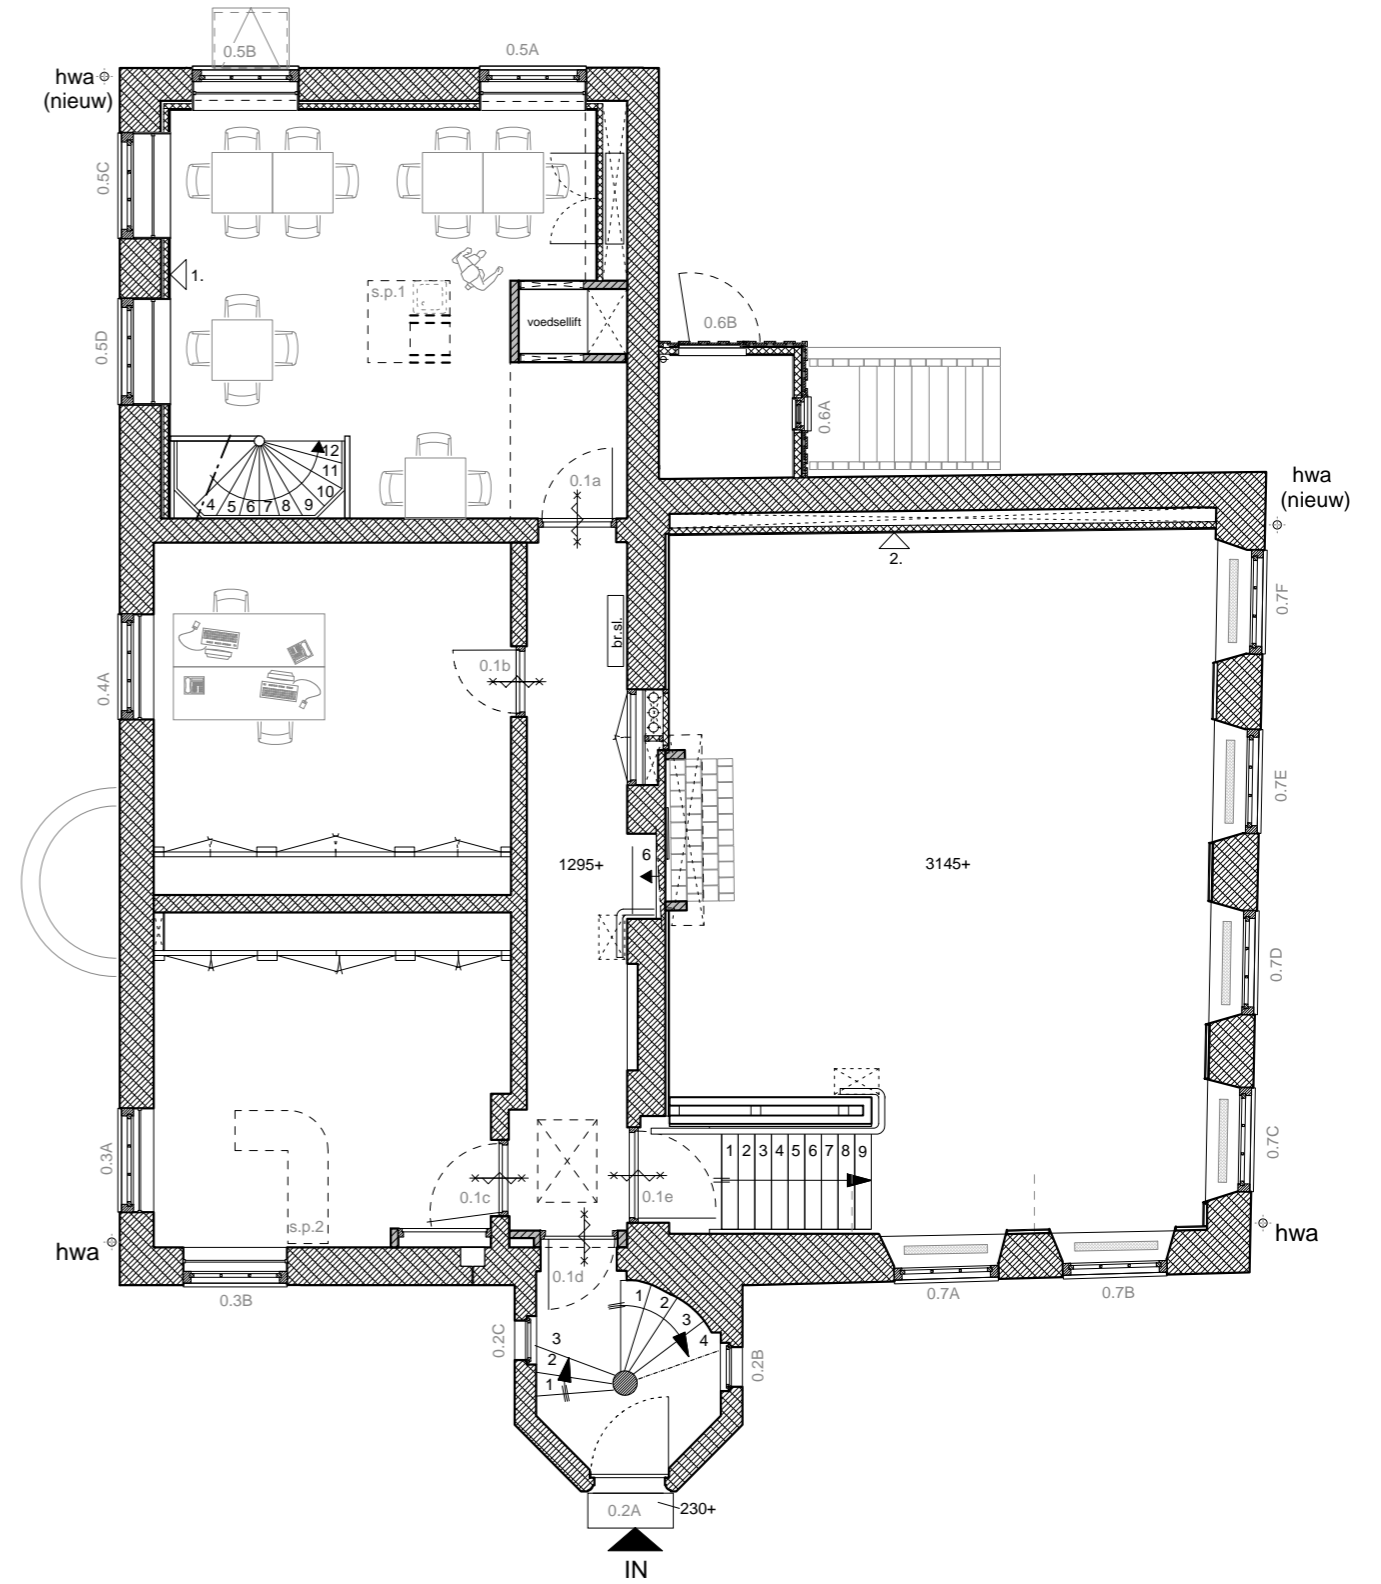


PLATTEGROND BEGANEGROND

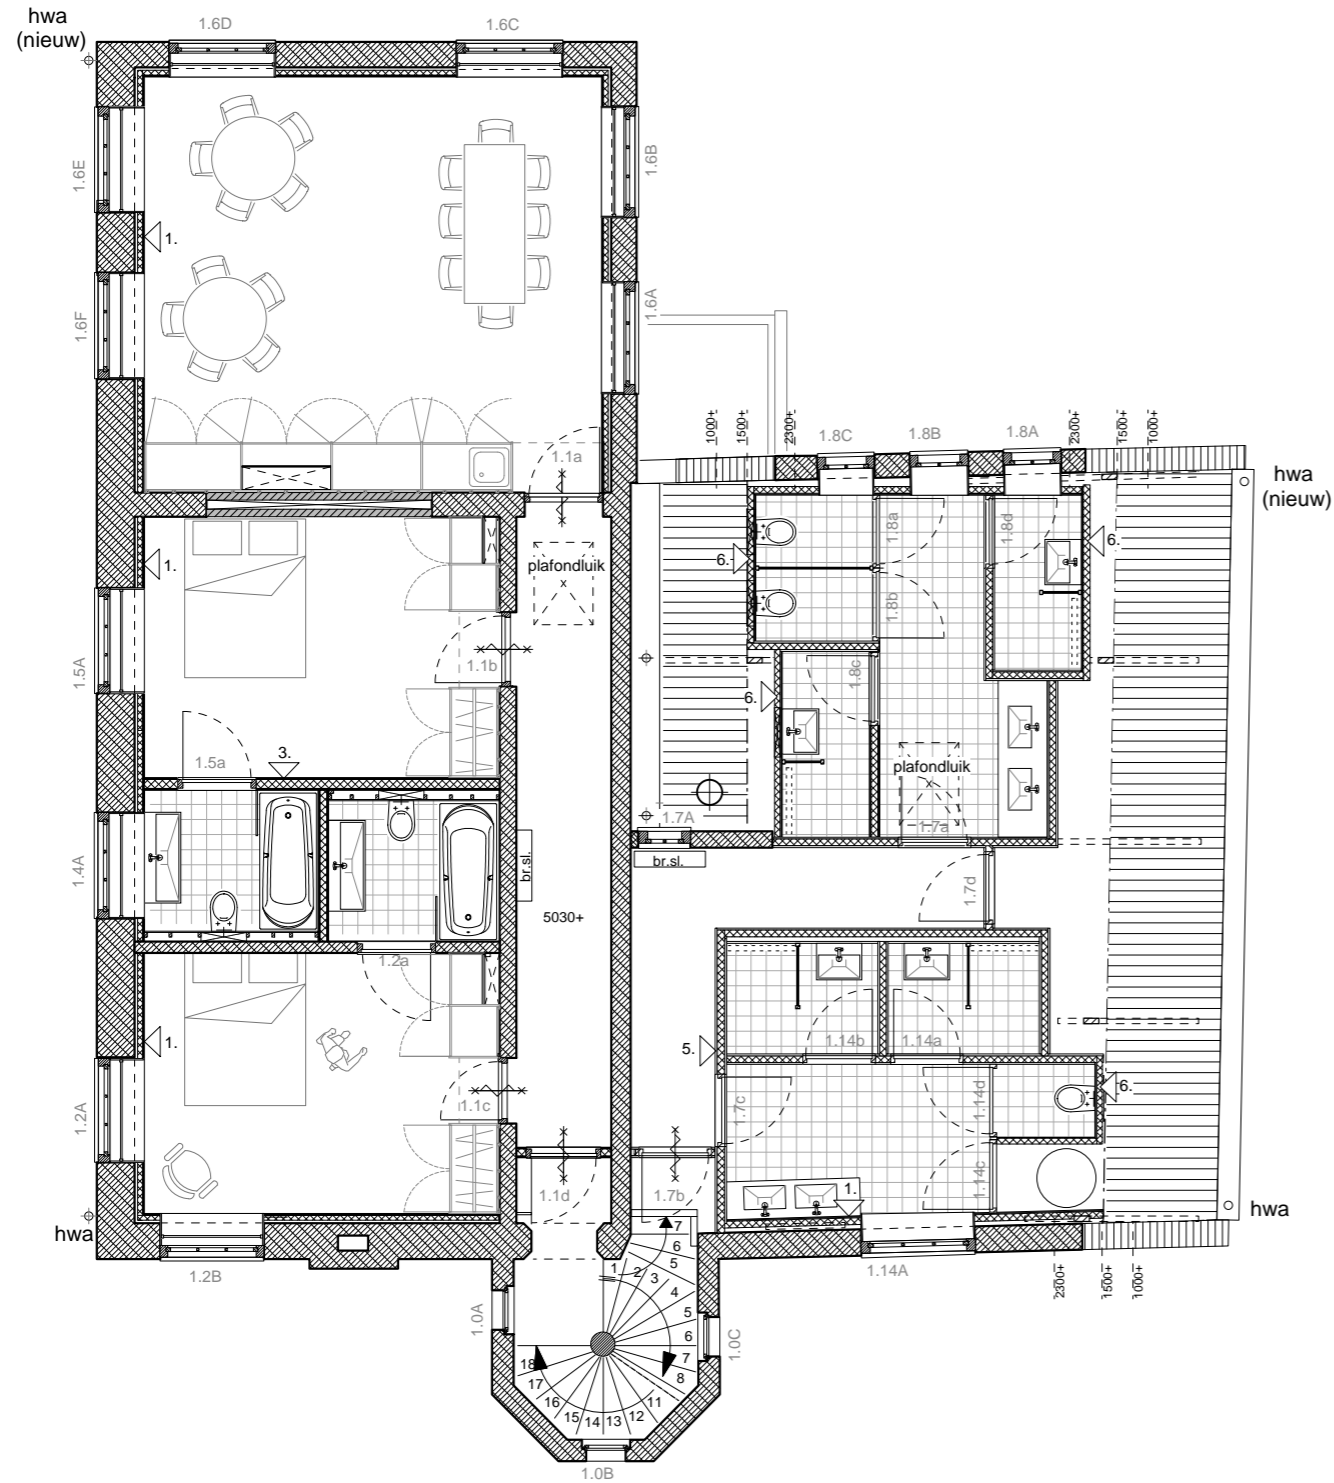


PLATTEGROND VERDIEPING

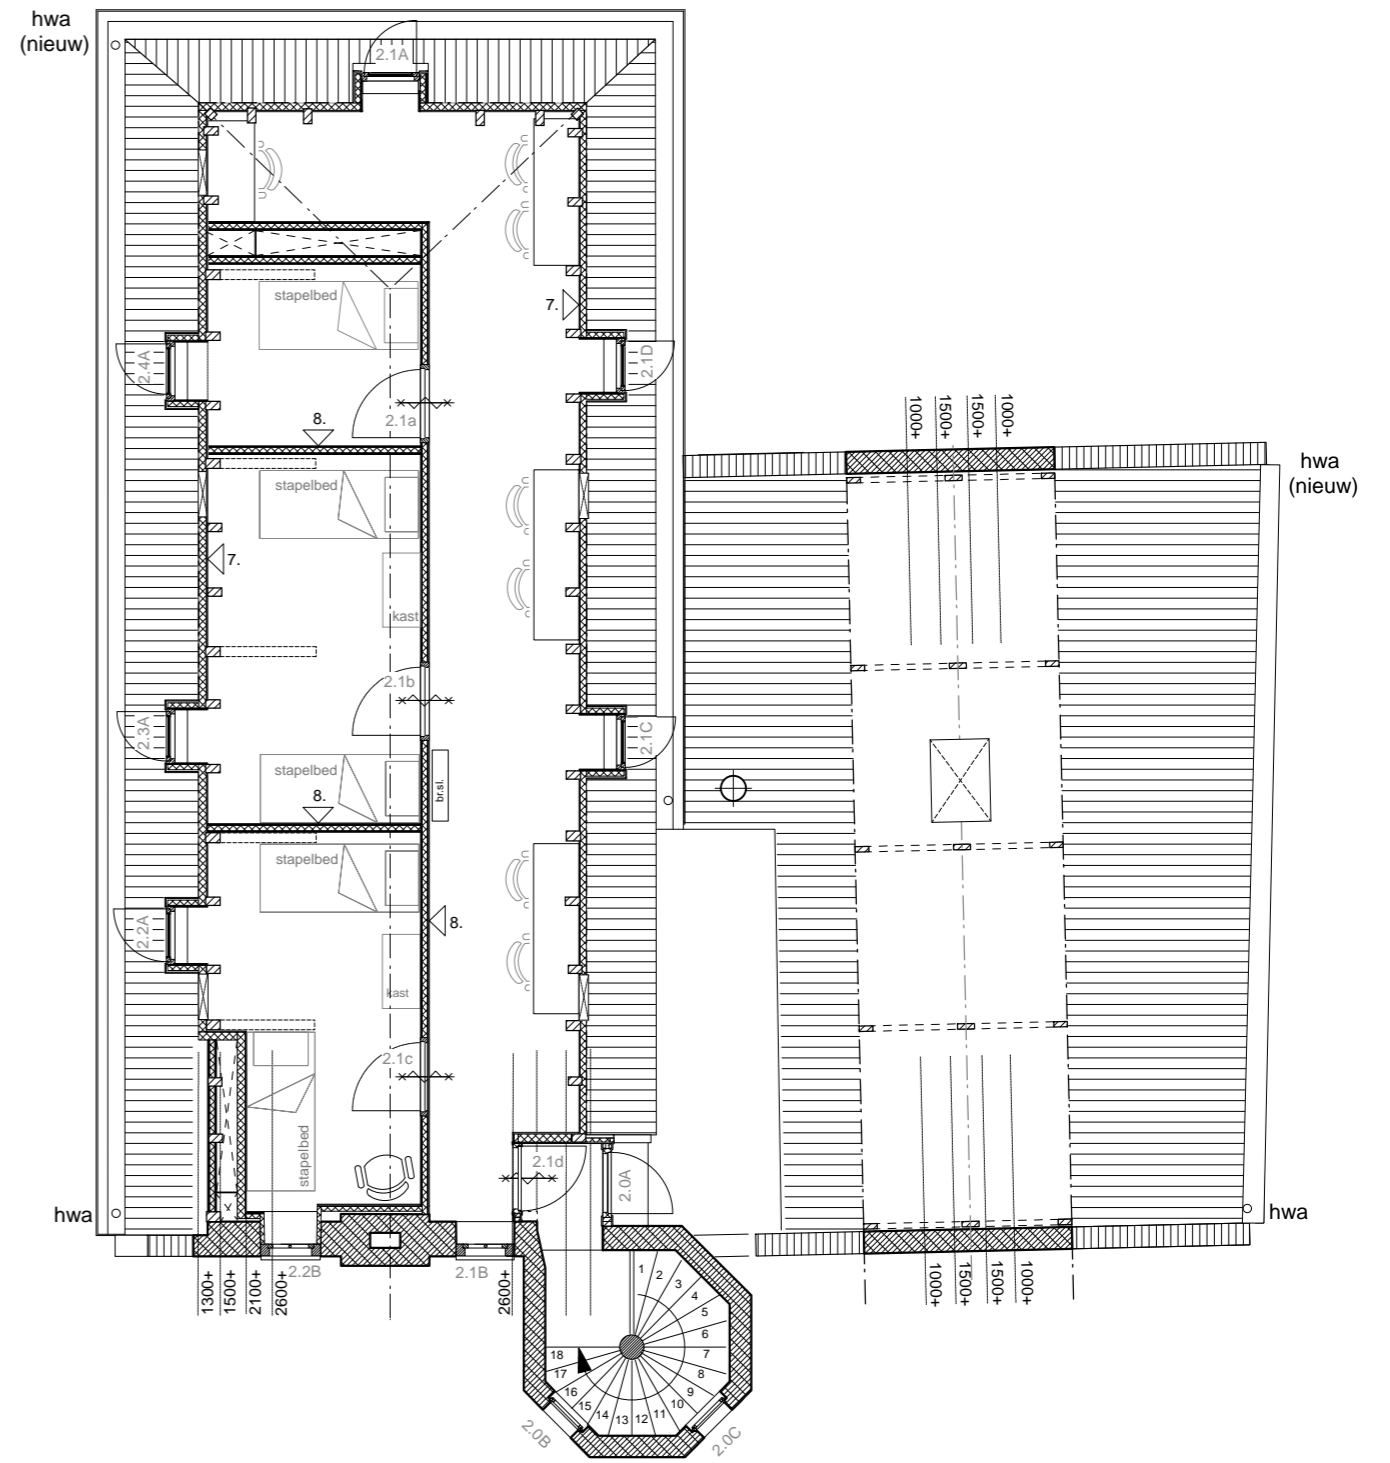


PLATTEGROND ZOLDER

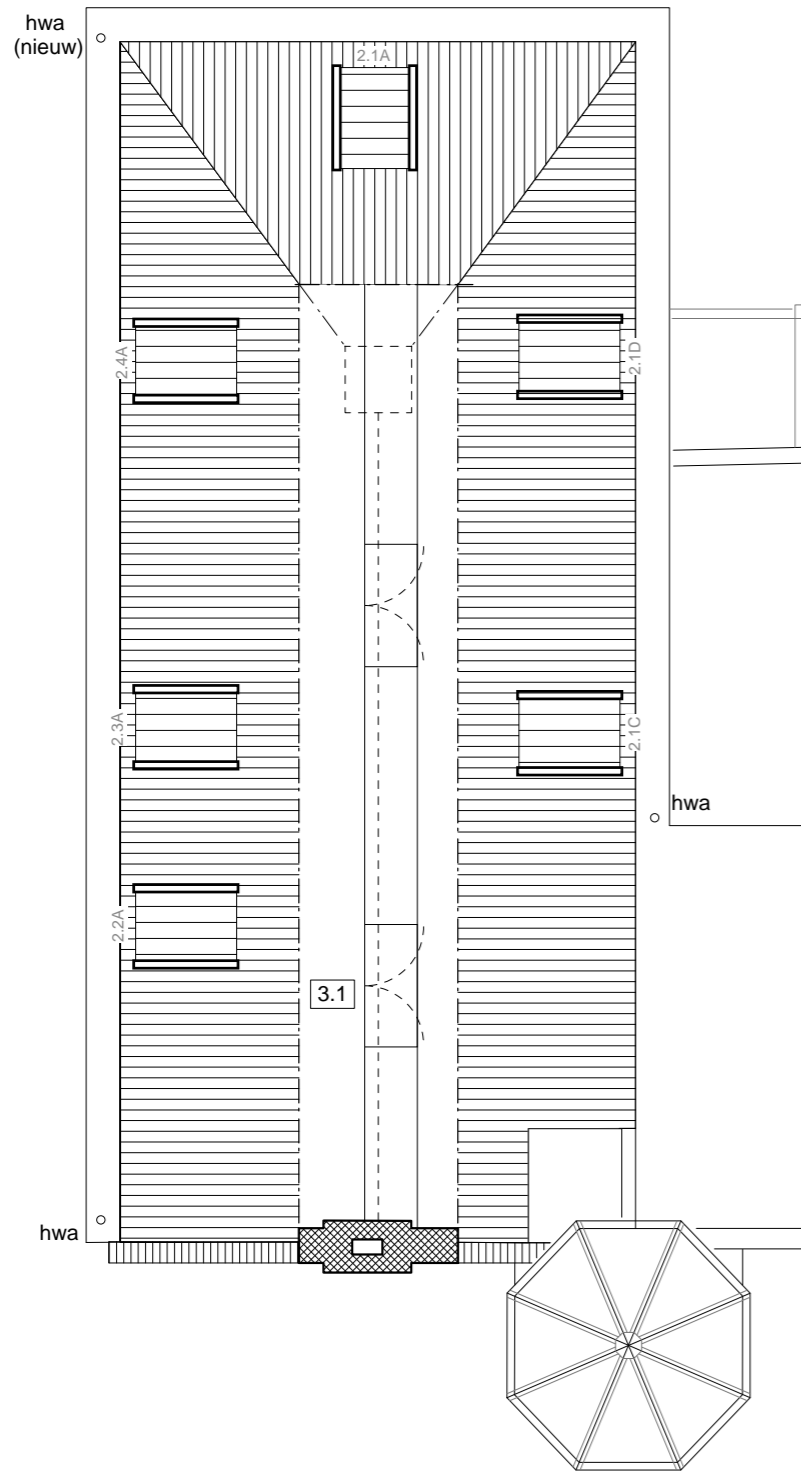


PLATTEGROND VLIERING

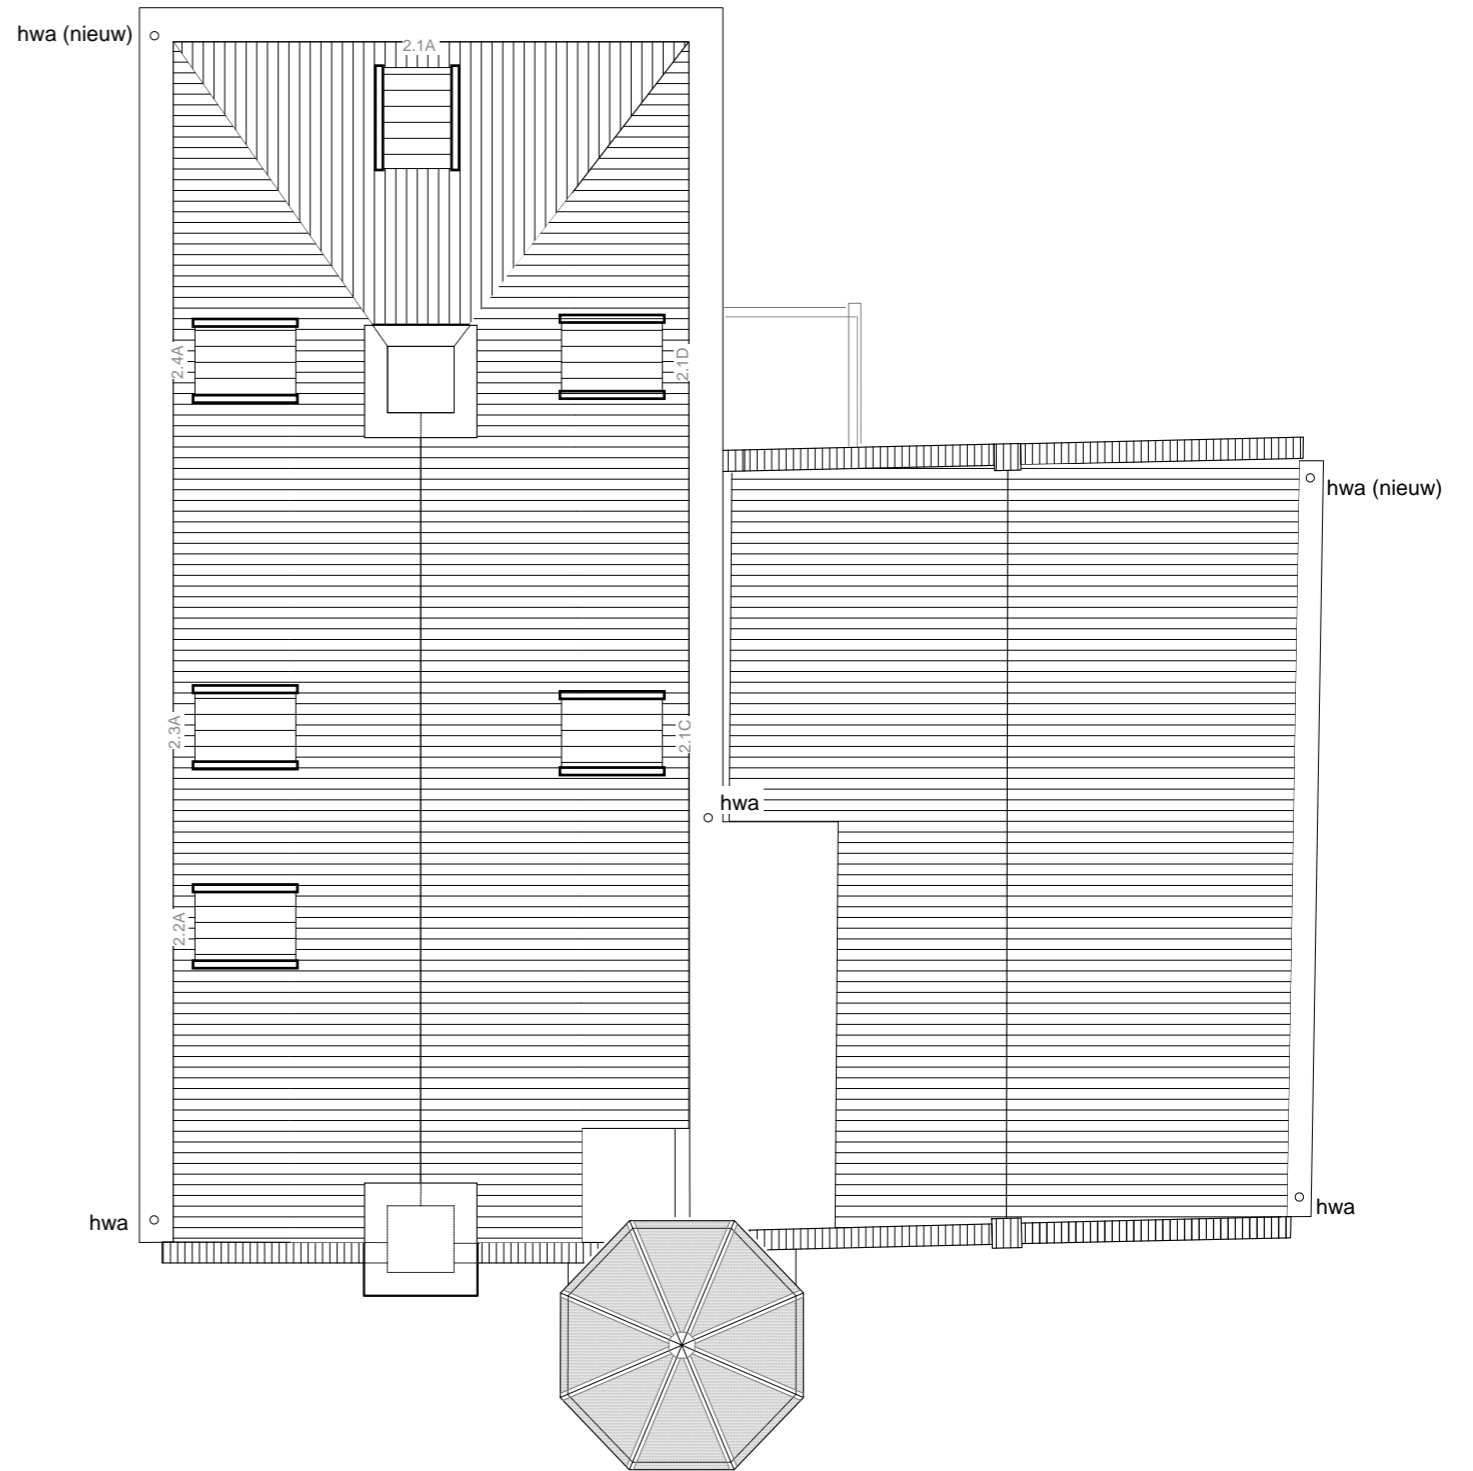


DAKOVERZICHT

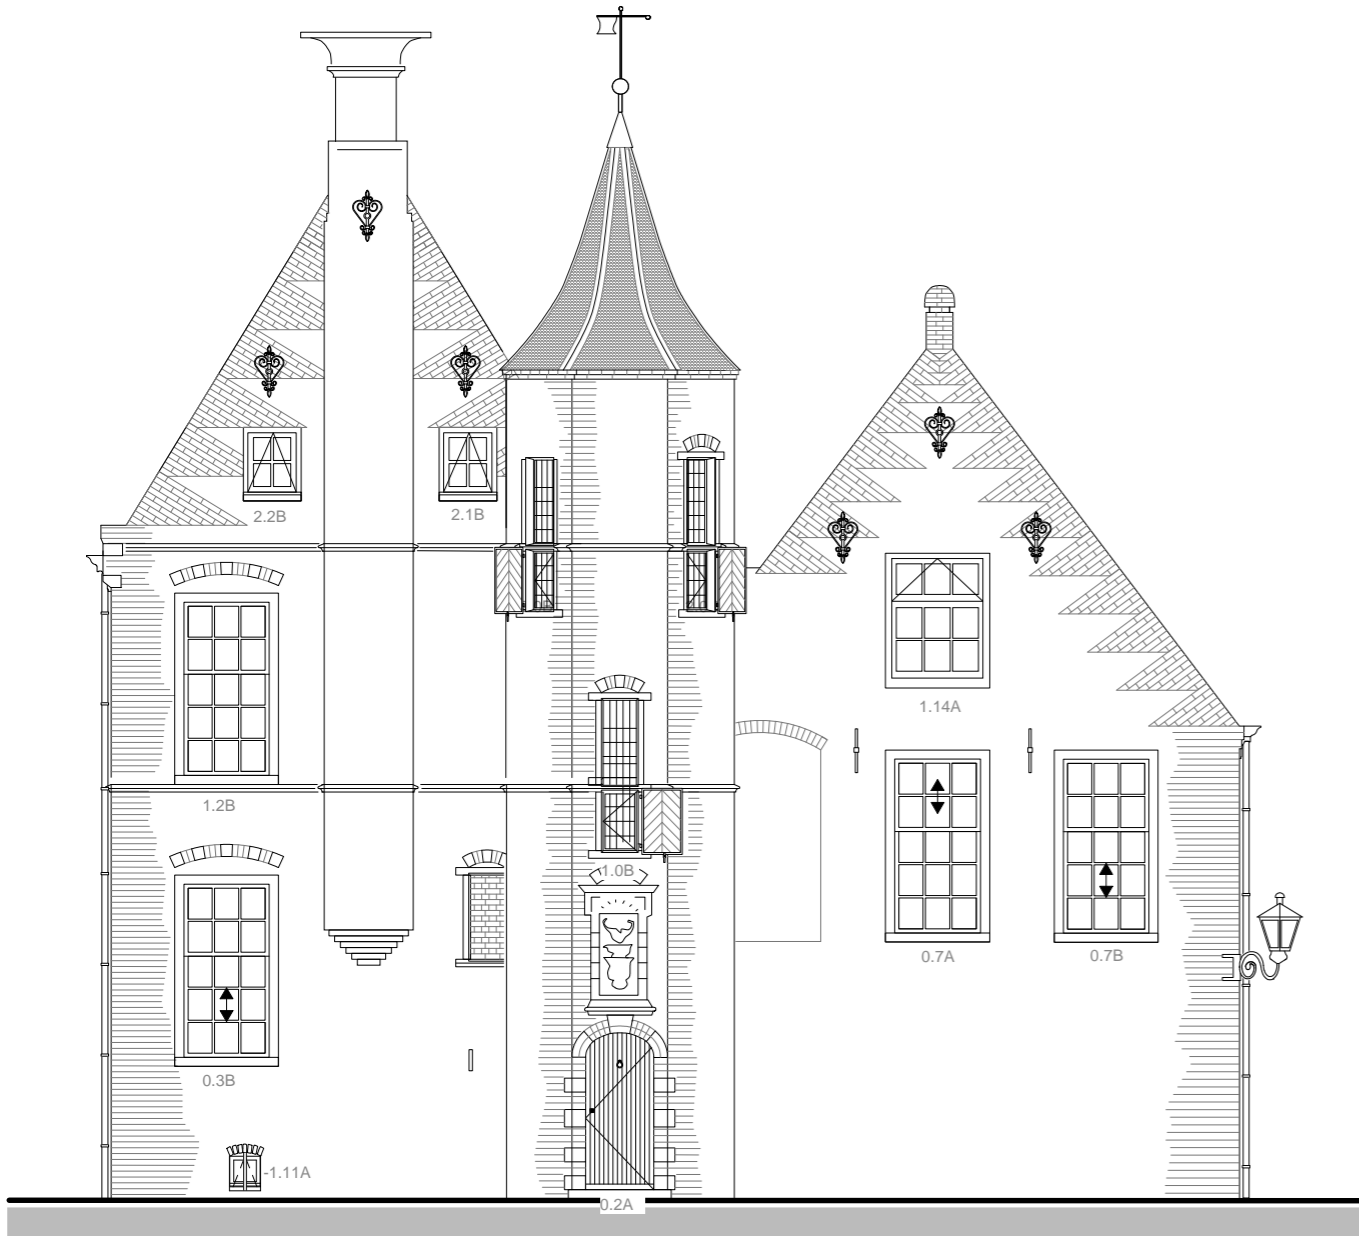


WESTGEVEL

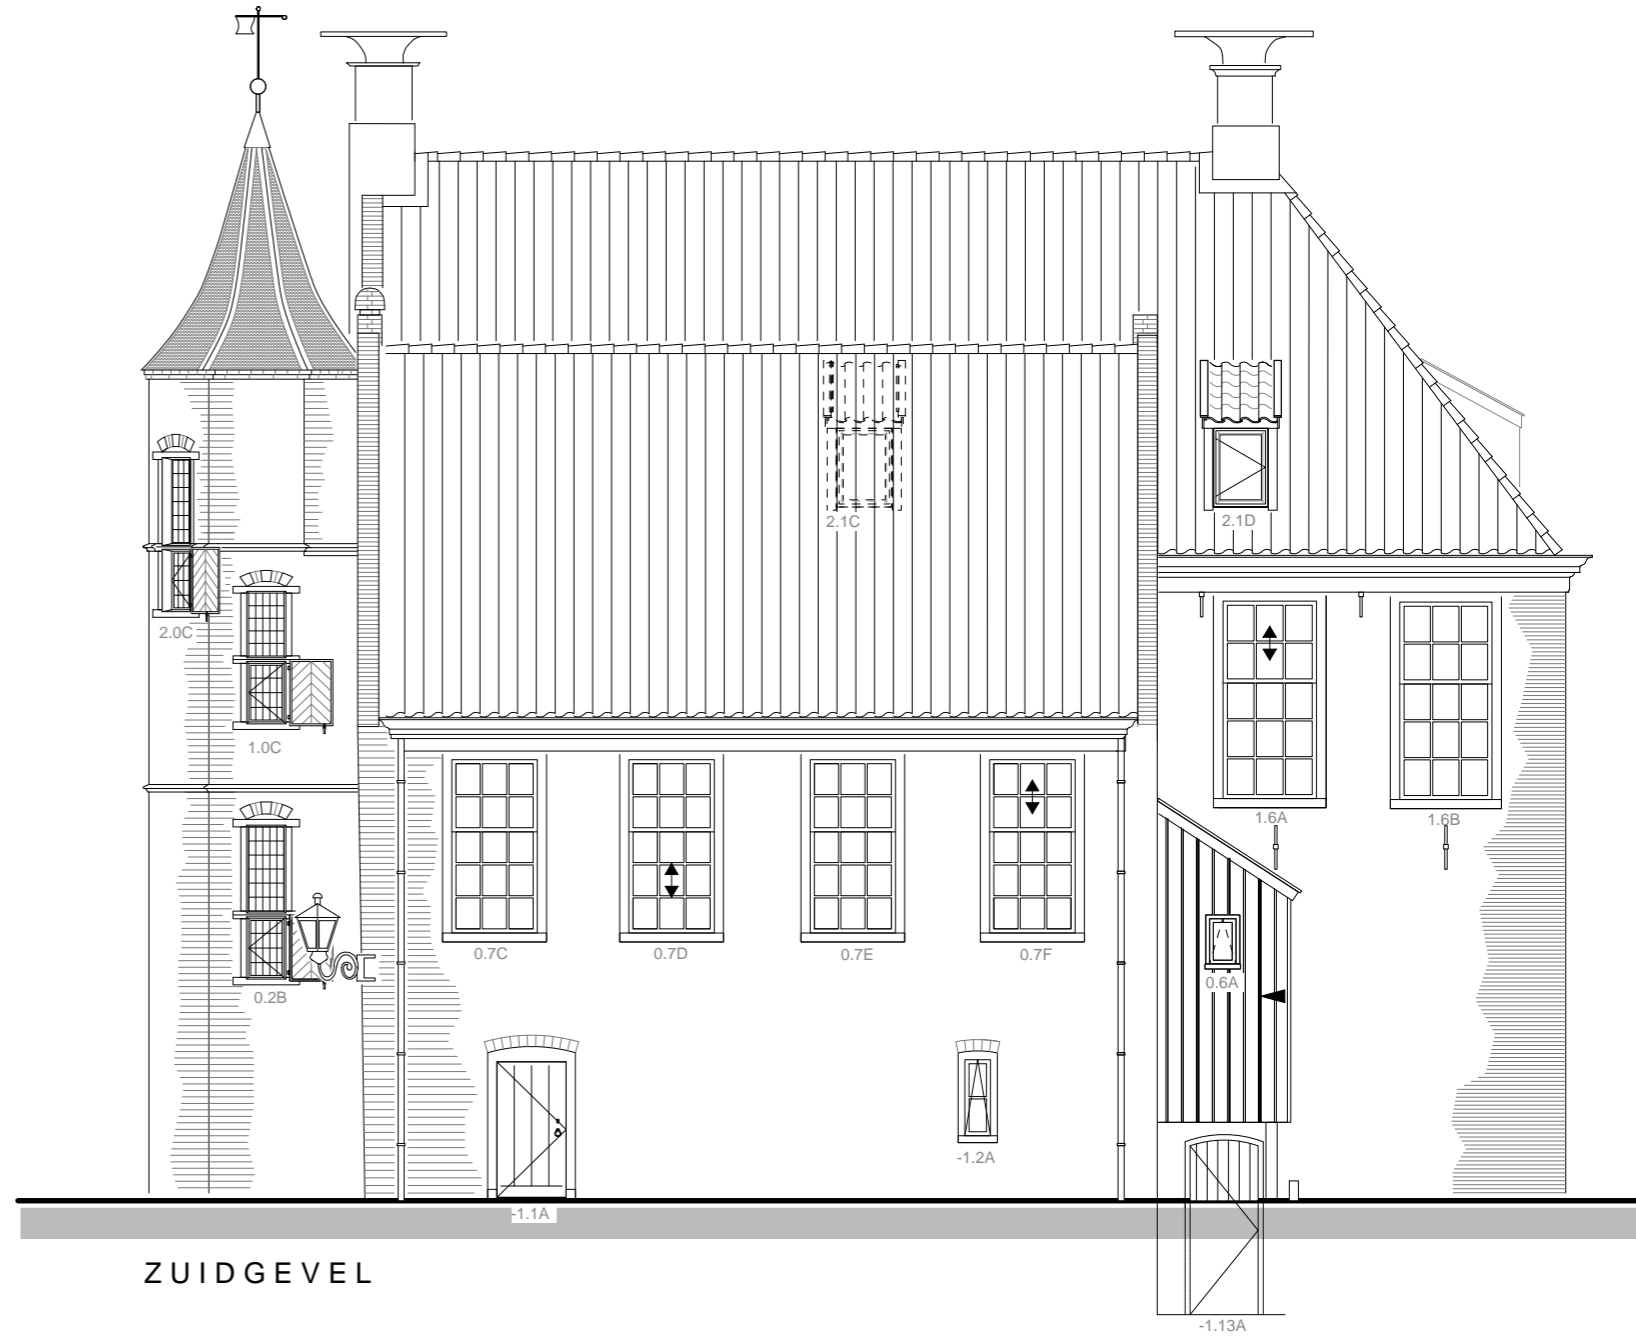

ZUIDGEVEL

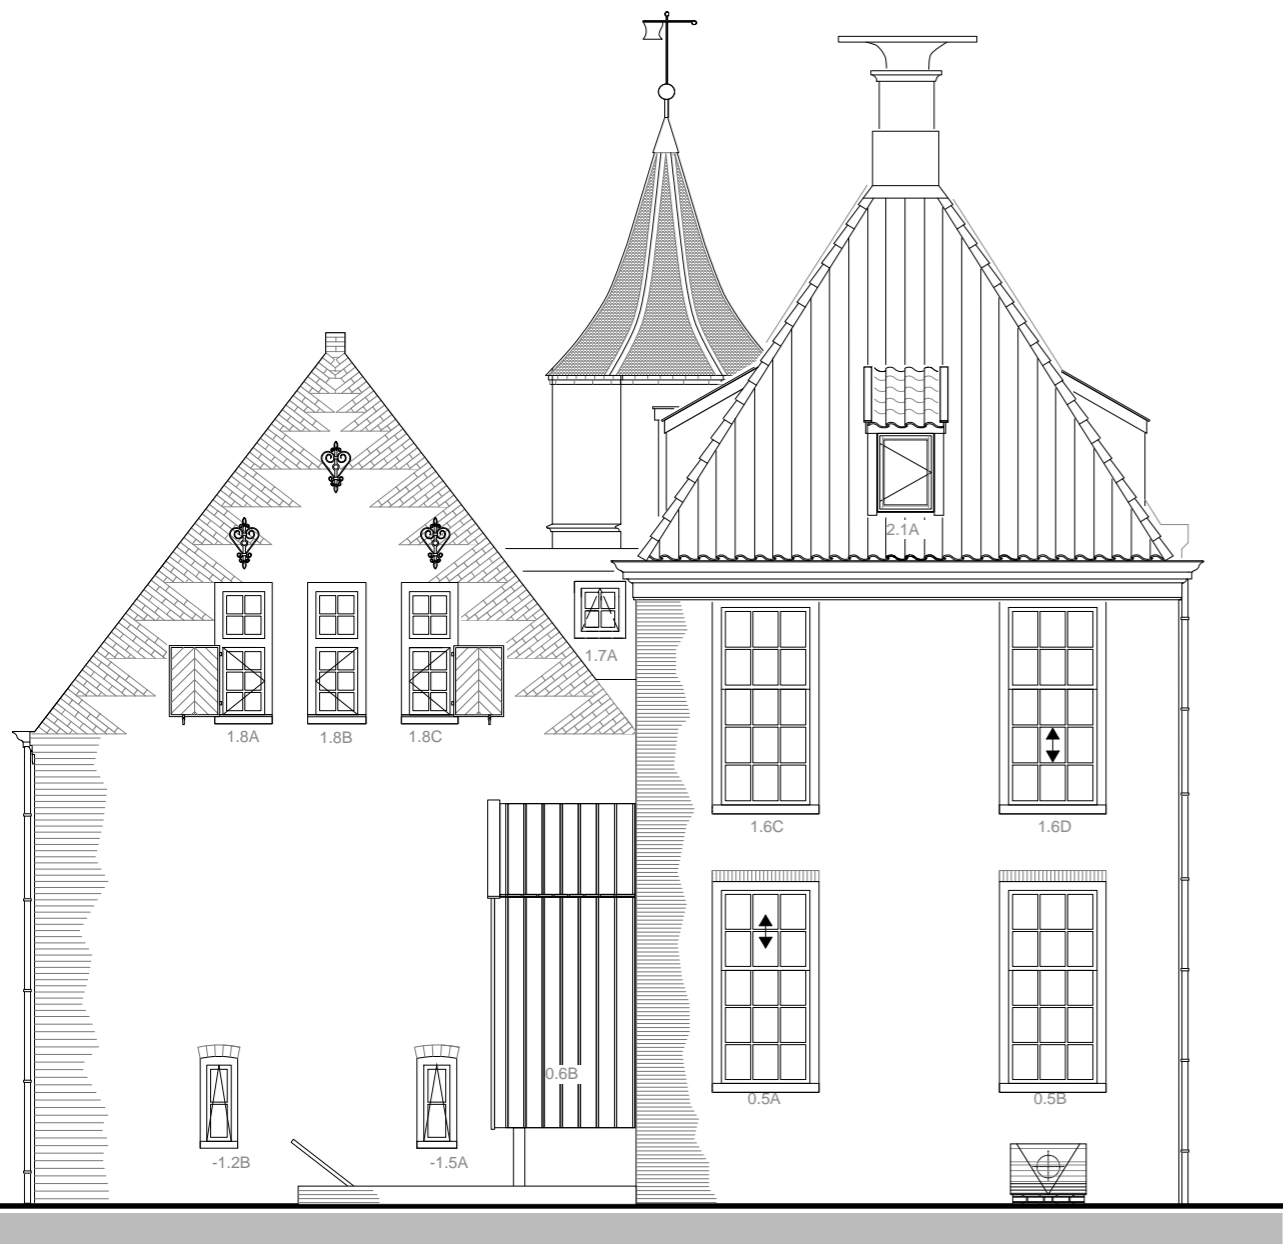

OOSTGEVEL

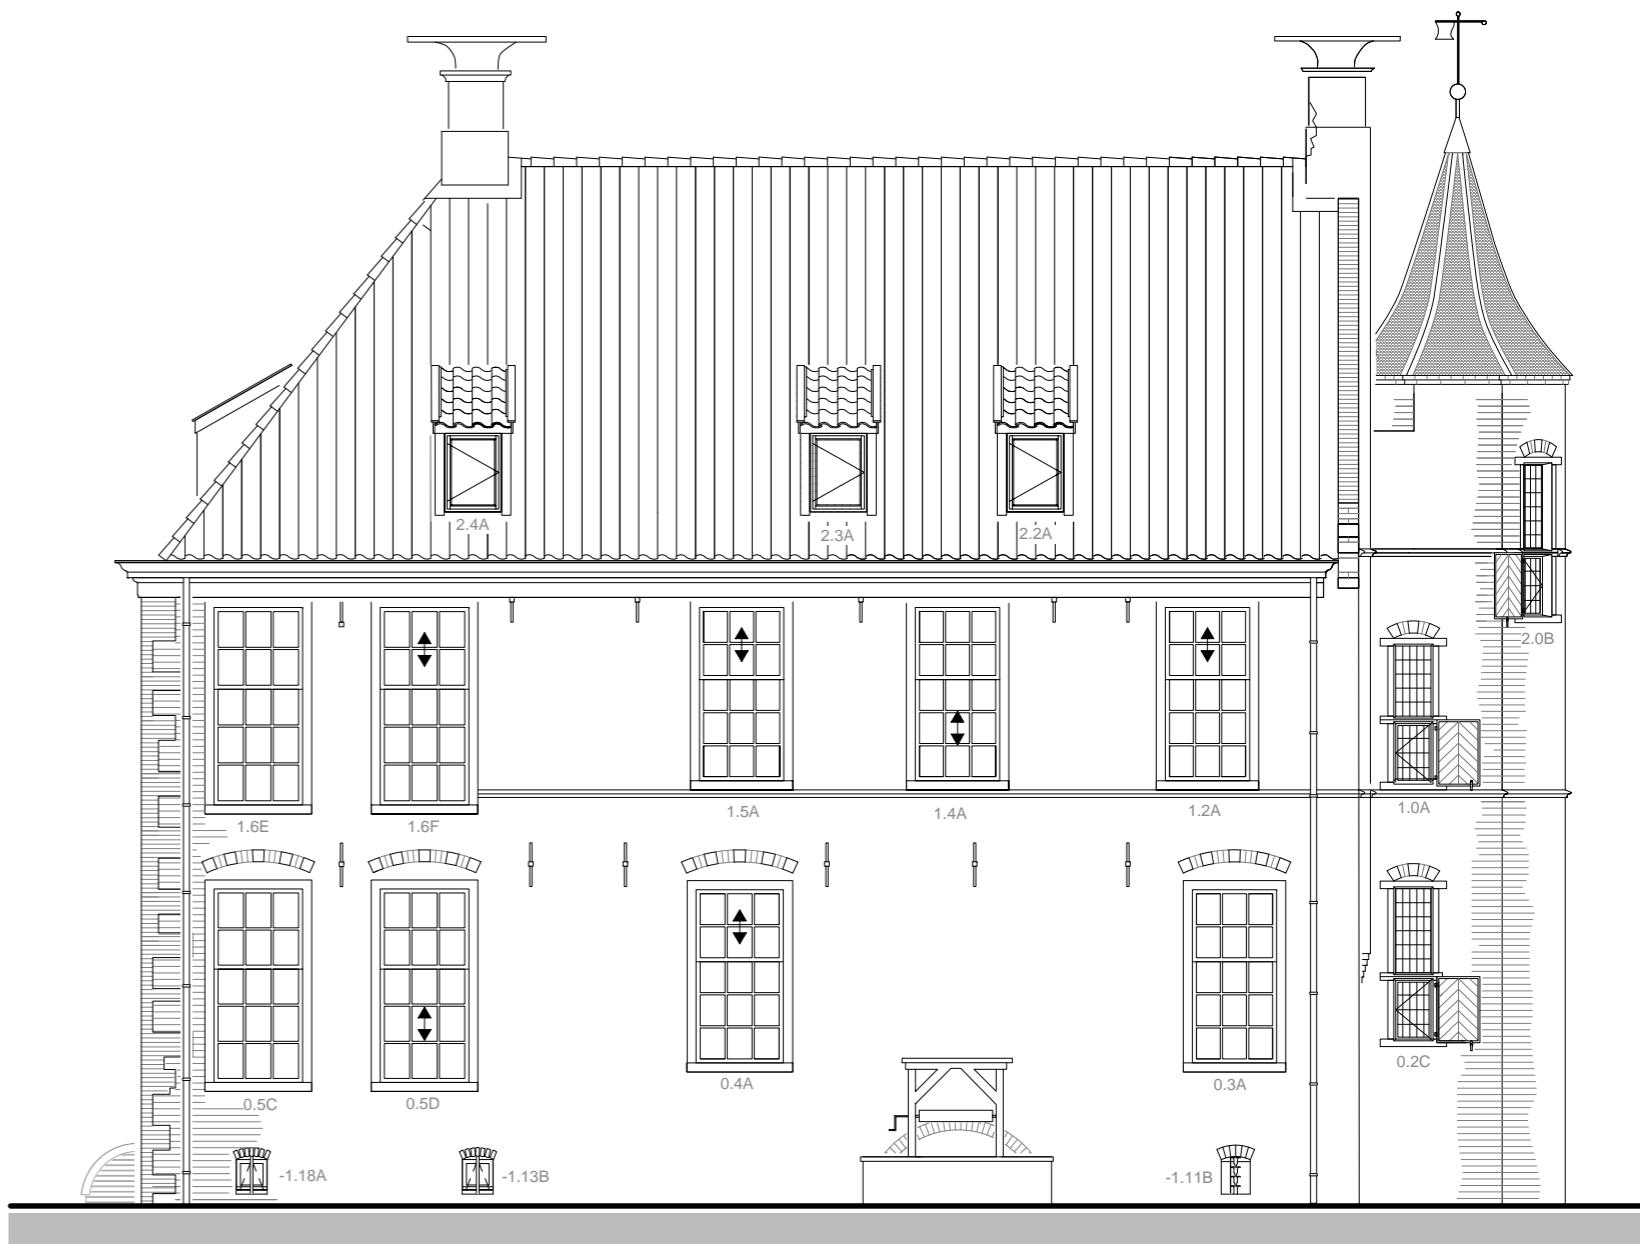

NOORDGEVEL

